
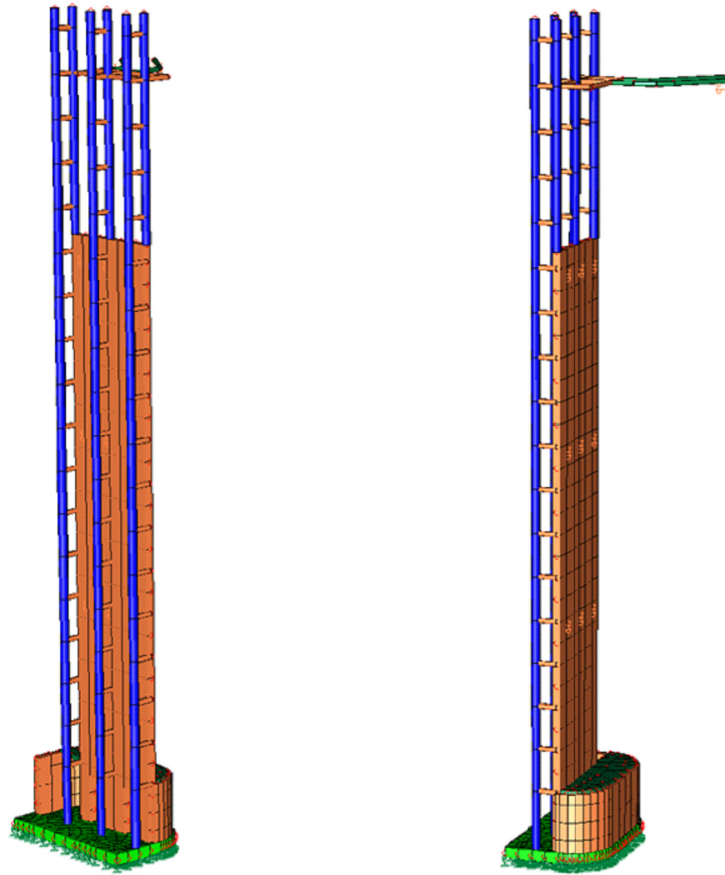


Carpenteria Platea di Fondazione

Pianta - Scala 1:50


SPESSORE PLATEA 60 CM

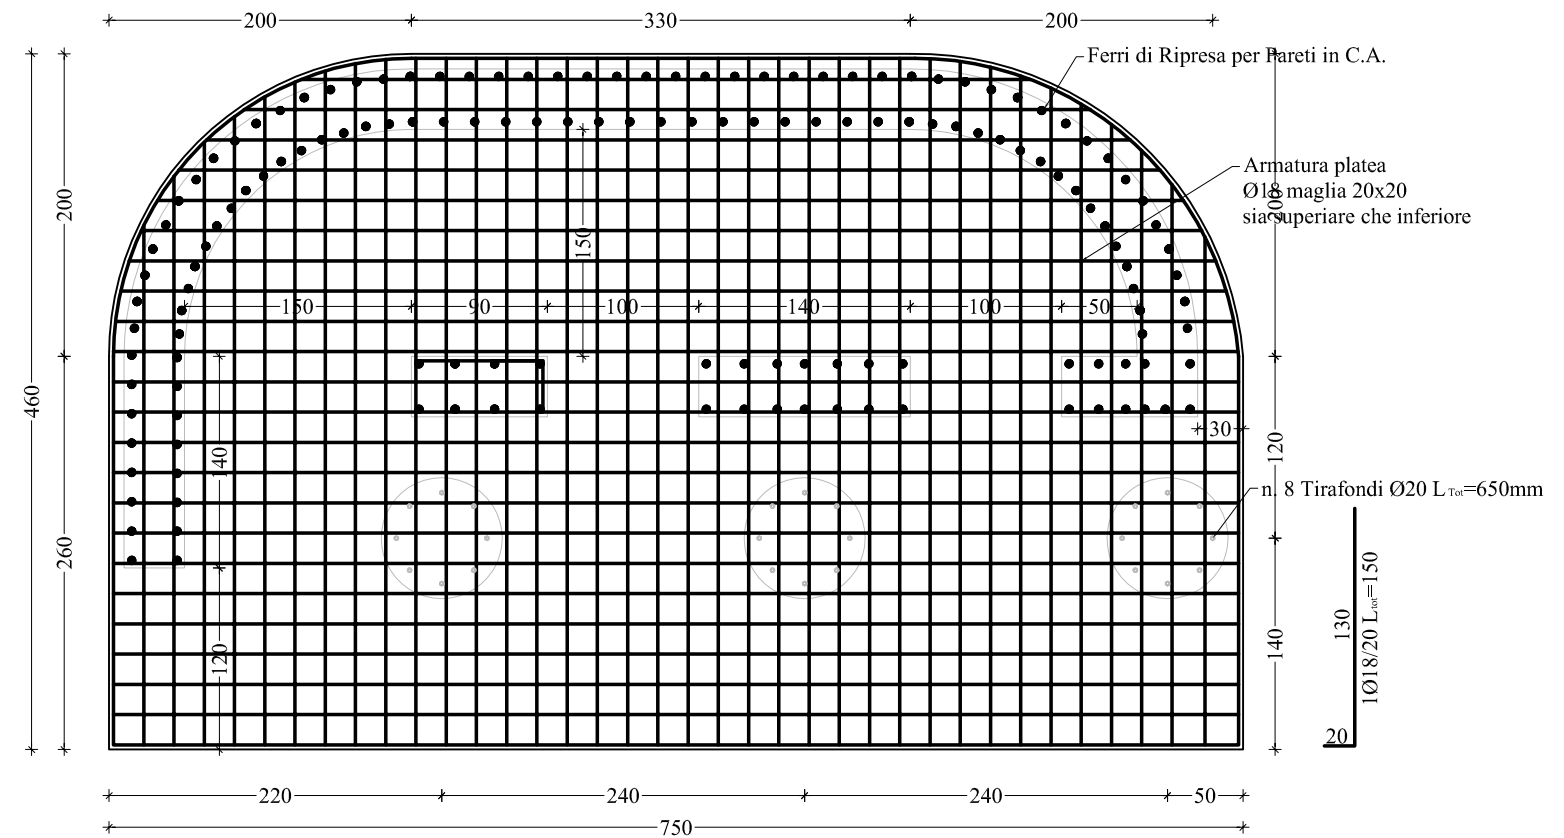

Carpenteria Soletta Quota 300

Pianta - Scala 1:50

SPESSORE SOLETTA 20 CM

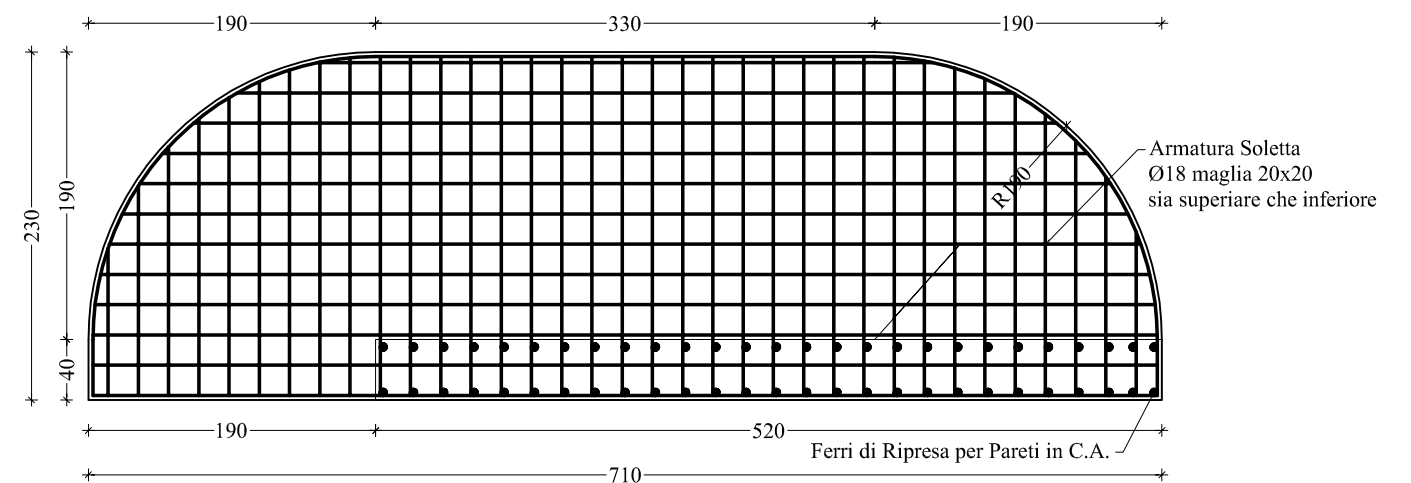

PROGETTO

COSTRUZIONE ASCENSORE COLLEGANTE IL CENTRO URBANO AL CASTELLO GIARDINO
restauro del patrimonio edilizio pubblico con recupero, riqualificazione e messa in sicurezza dei percorsi verticali esterni per l'abbattimento delle barriere architettoniche

data:

Oggetto:

Località:

COMUNE DI CASTELMOLA

Committente:

COMUNE DI CASTELMOLA

allegato:

Esecutivi Strutturali

E₂

Il R.U.P.

Geom. Gullotta Giorgio

Il Progettista

Arch. Maruscka Biondo

disegni scala:

1:50