




PLANIMETRIA STAZIONE DI PARTENZA A Q. 0,00

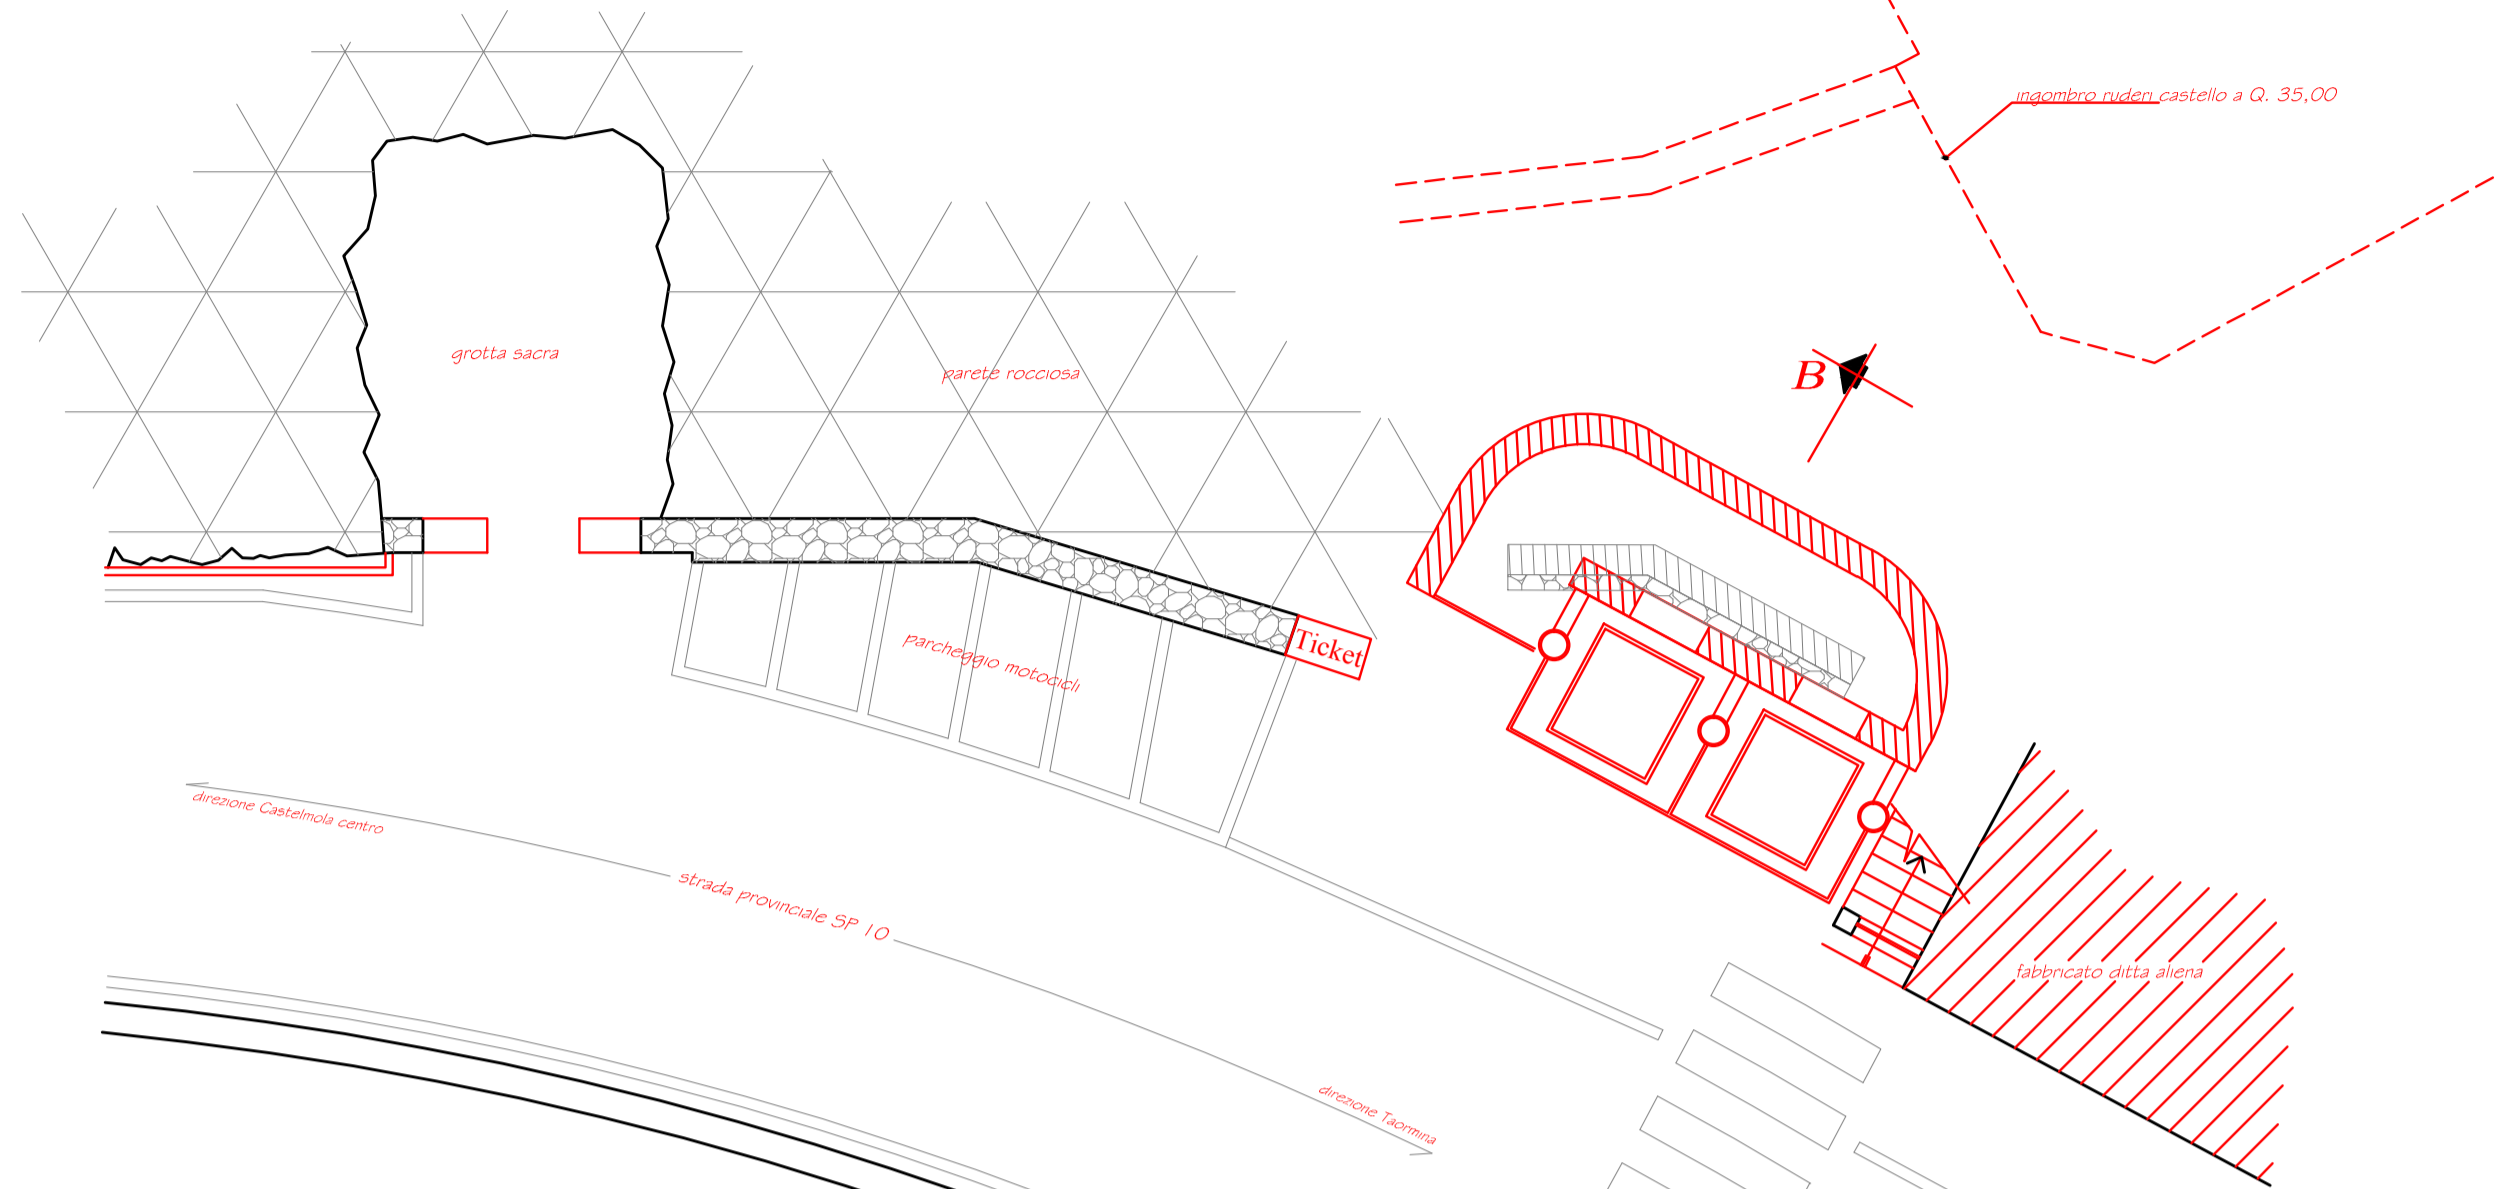

PLANIMETRIA POSIZIONE INTERMEDIA A Q. 15,00

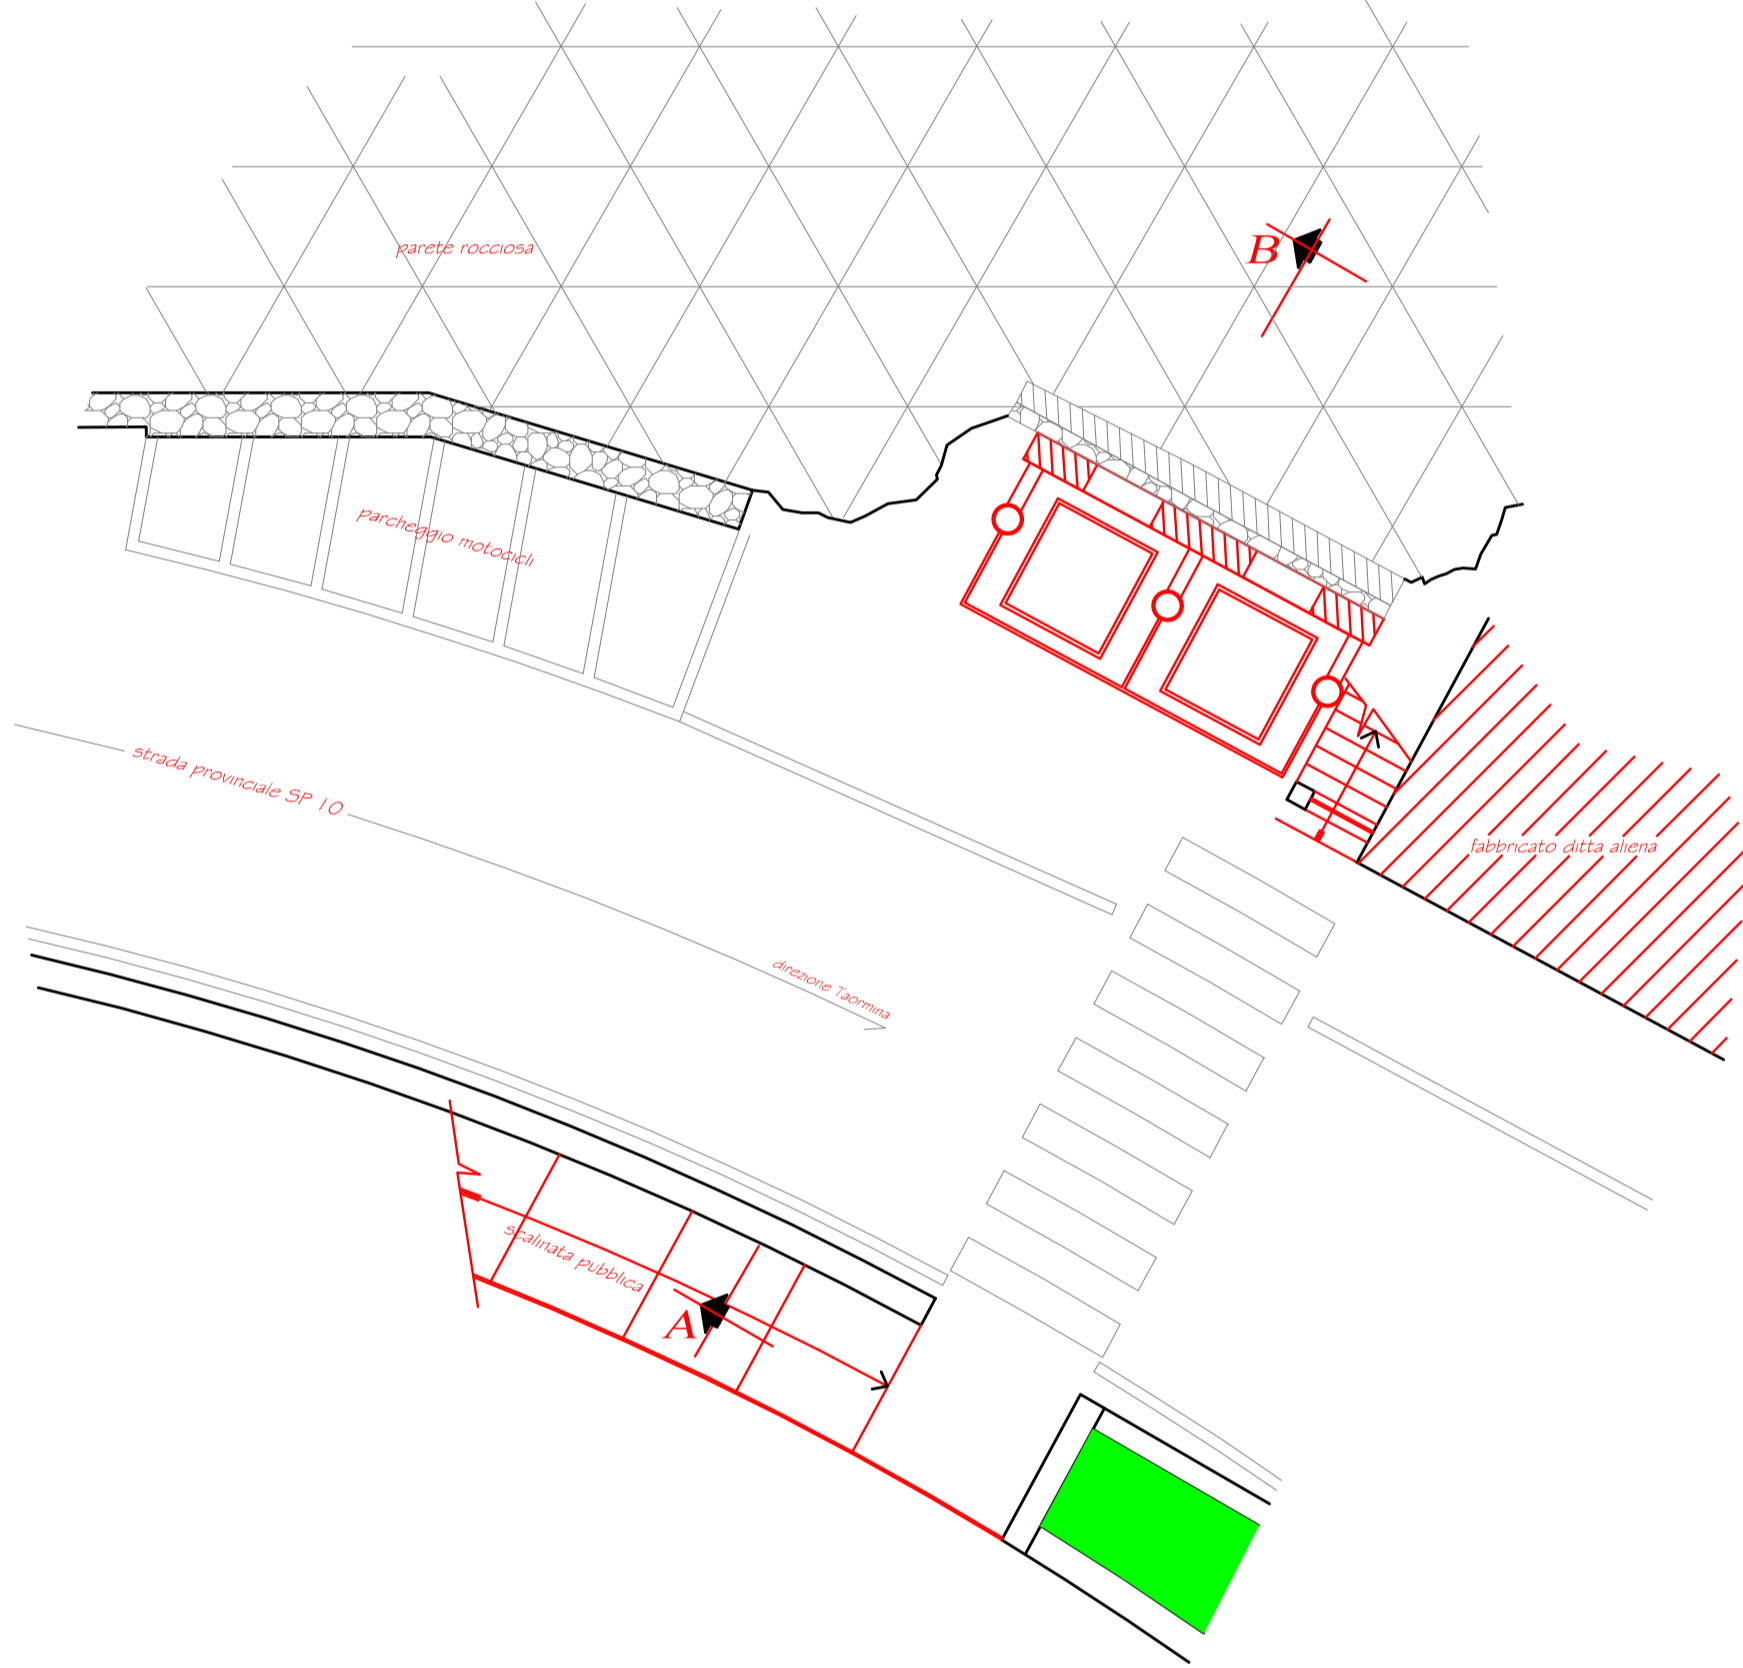


PLANIMETRIA STAZIONE DI ARRIVO A Q. 35,00

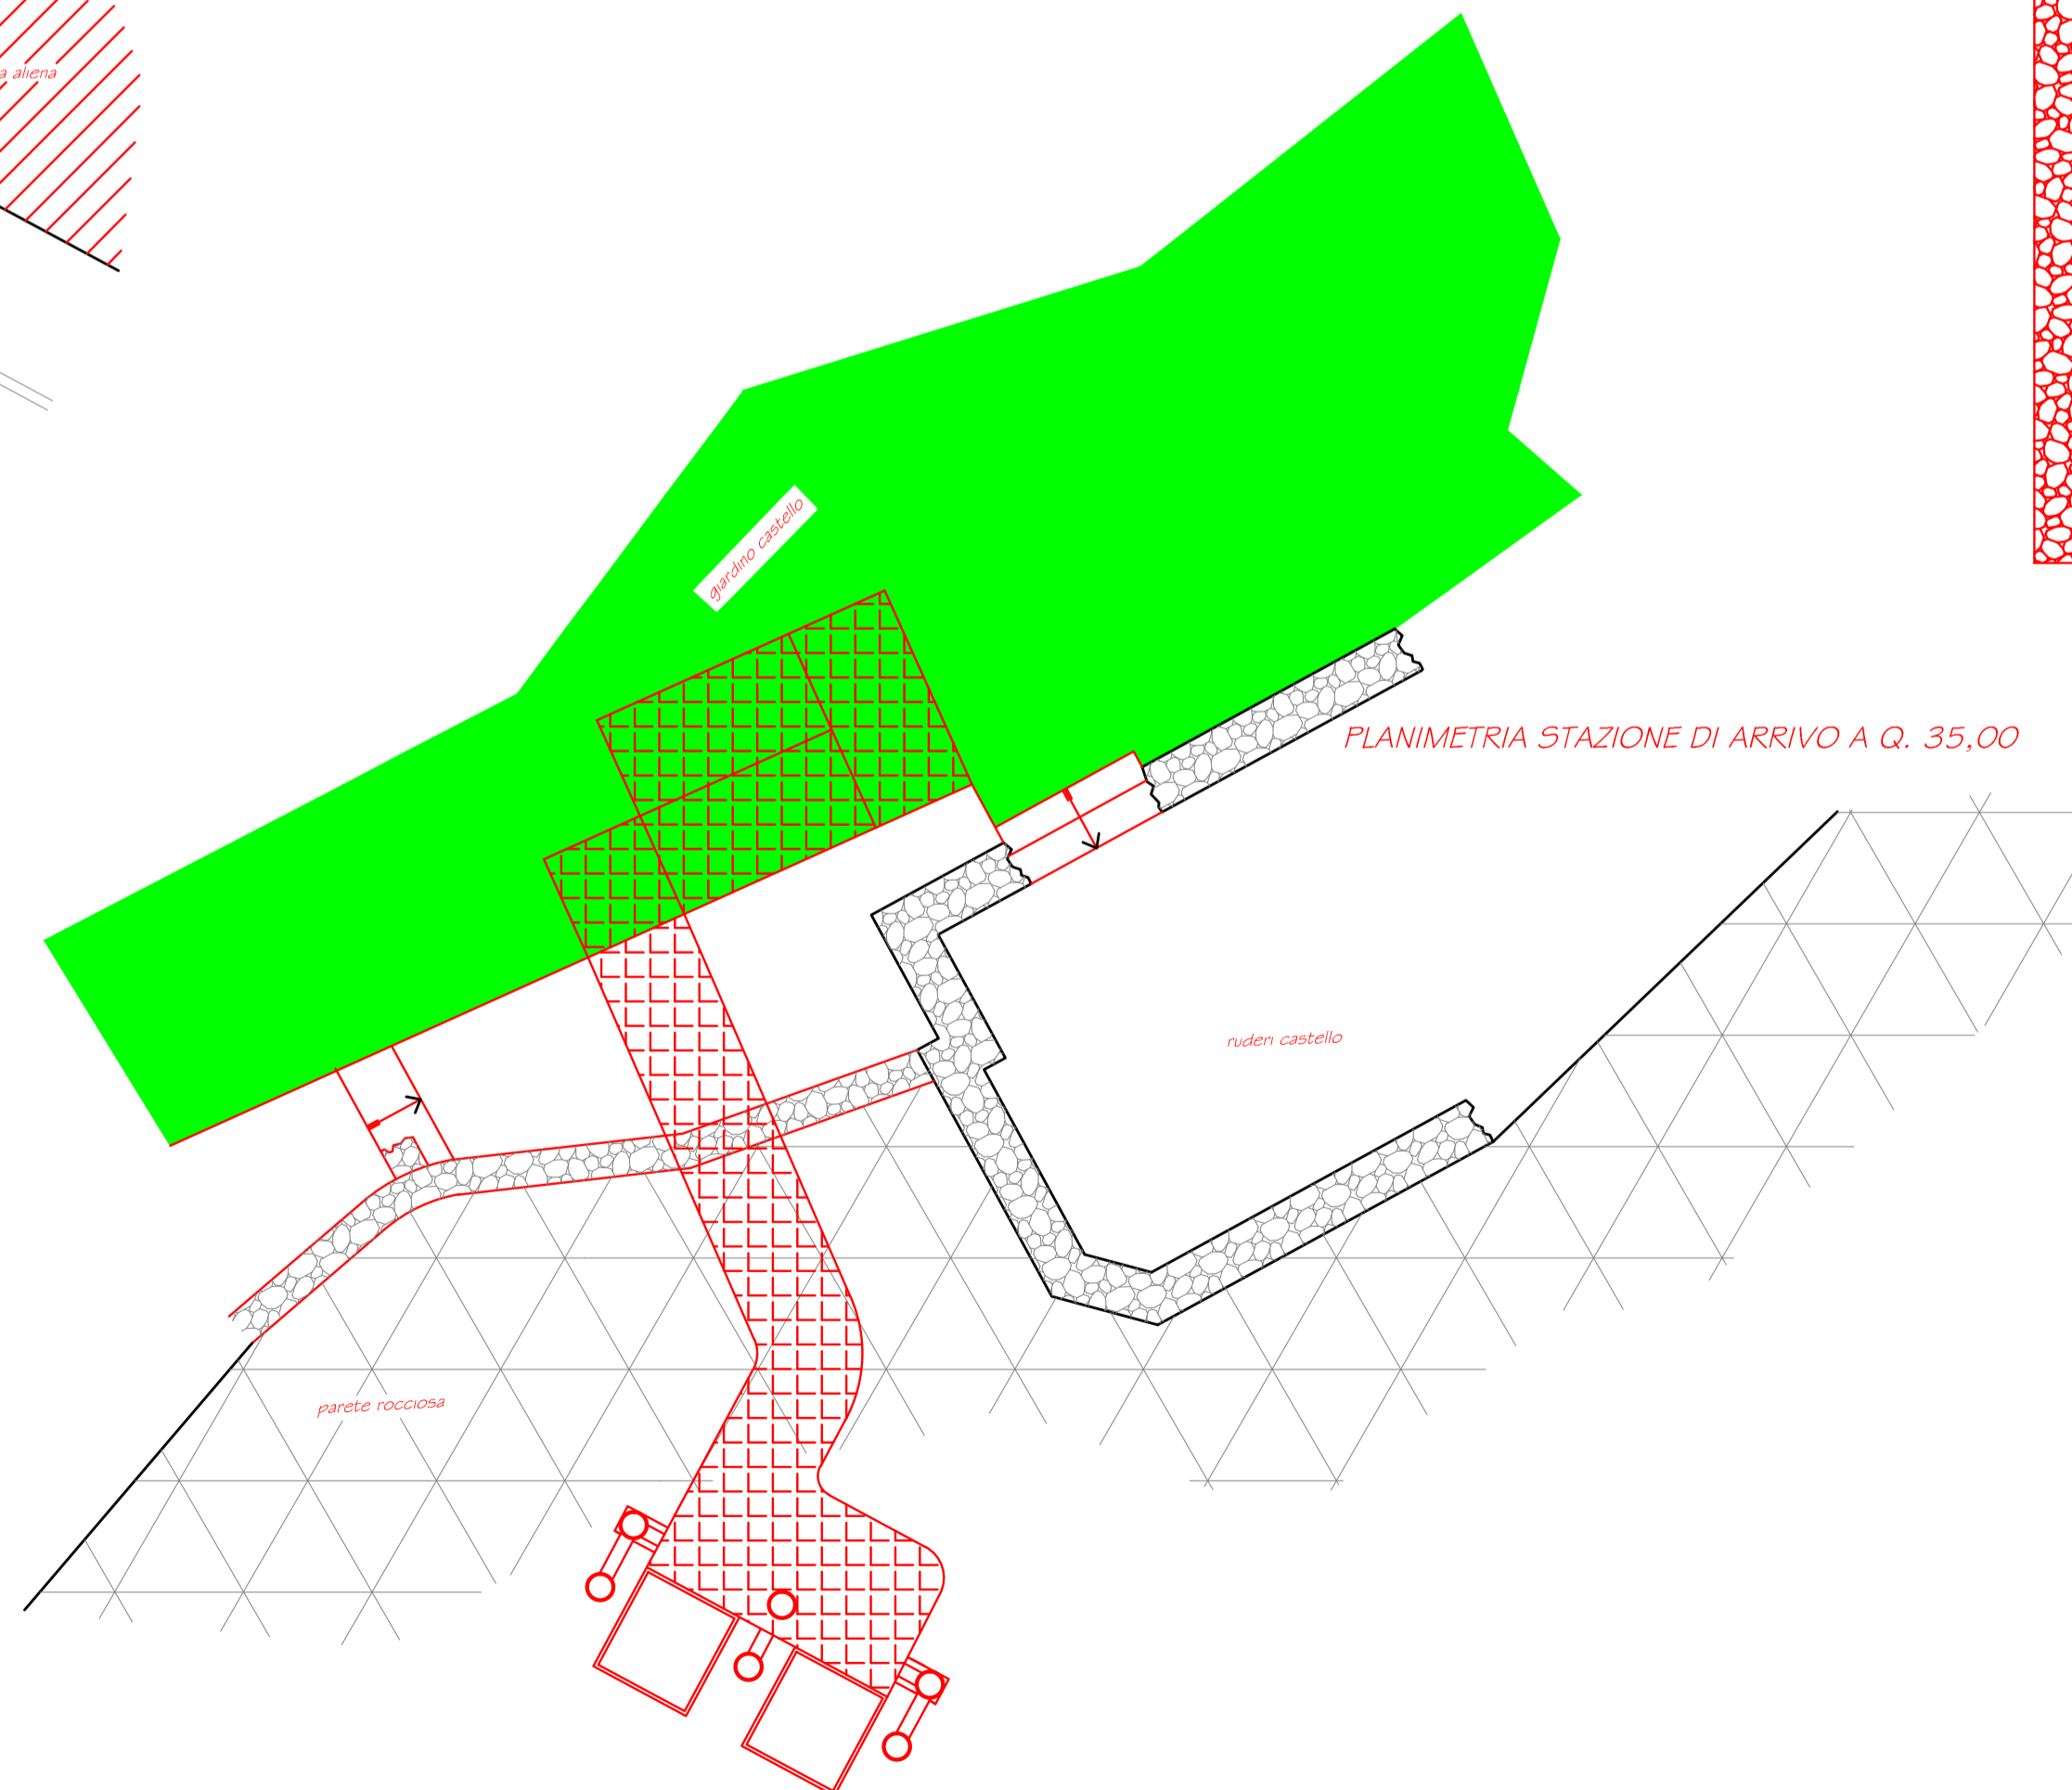


LEGENDA MATERIALI UTILIZZATI

- Acciaio Corten
- Calcestruzzo rivestito in pietra Taormina
- Cristallo

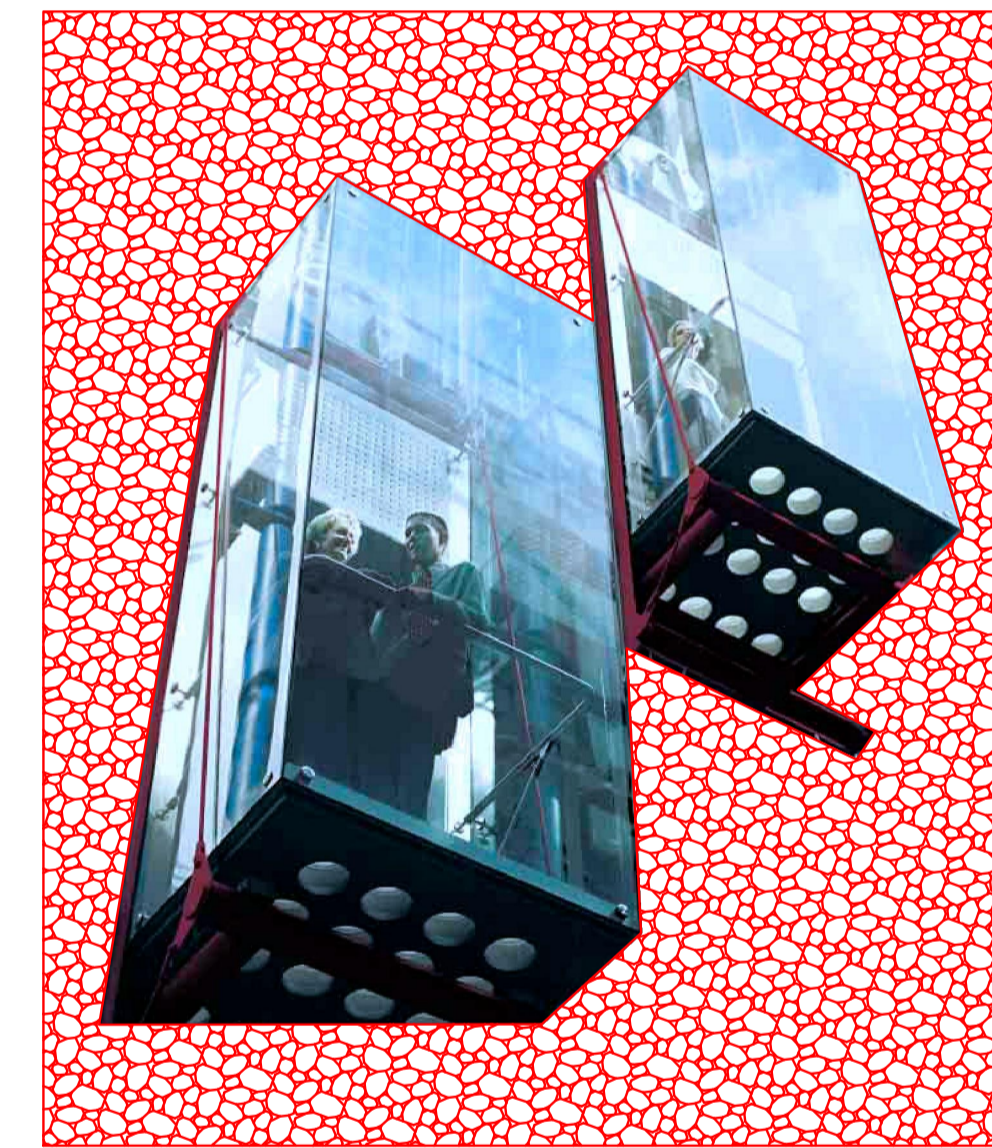

SEZIONE A-B

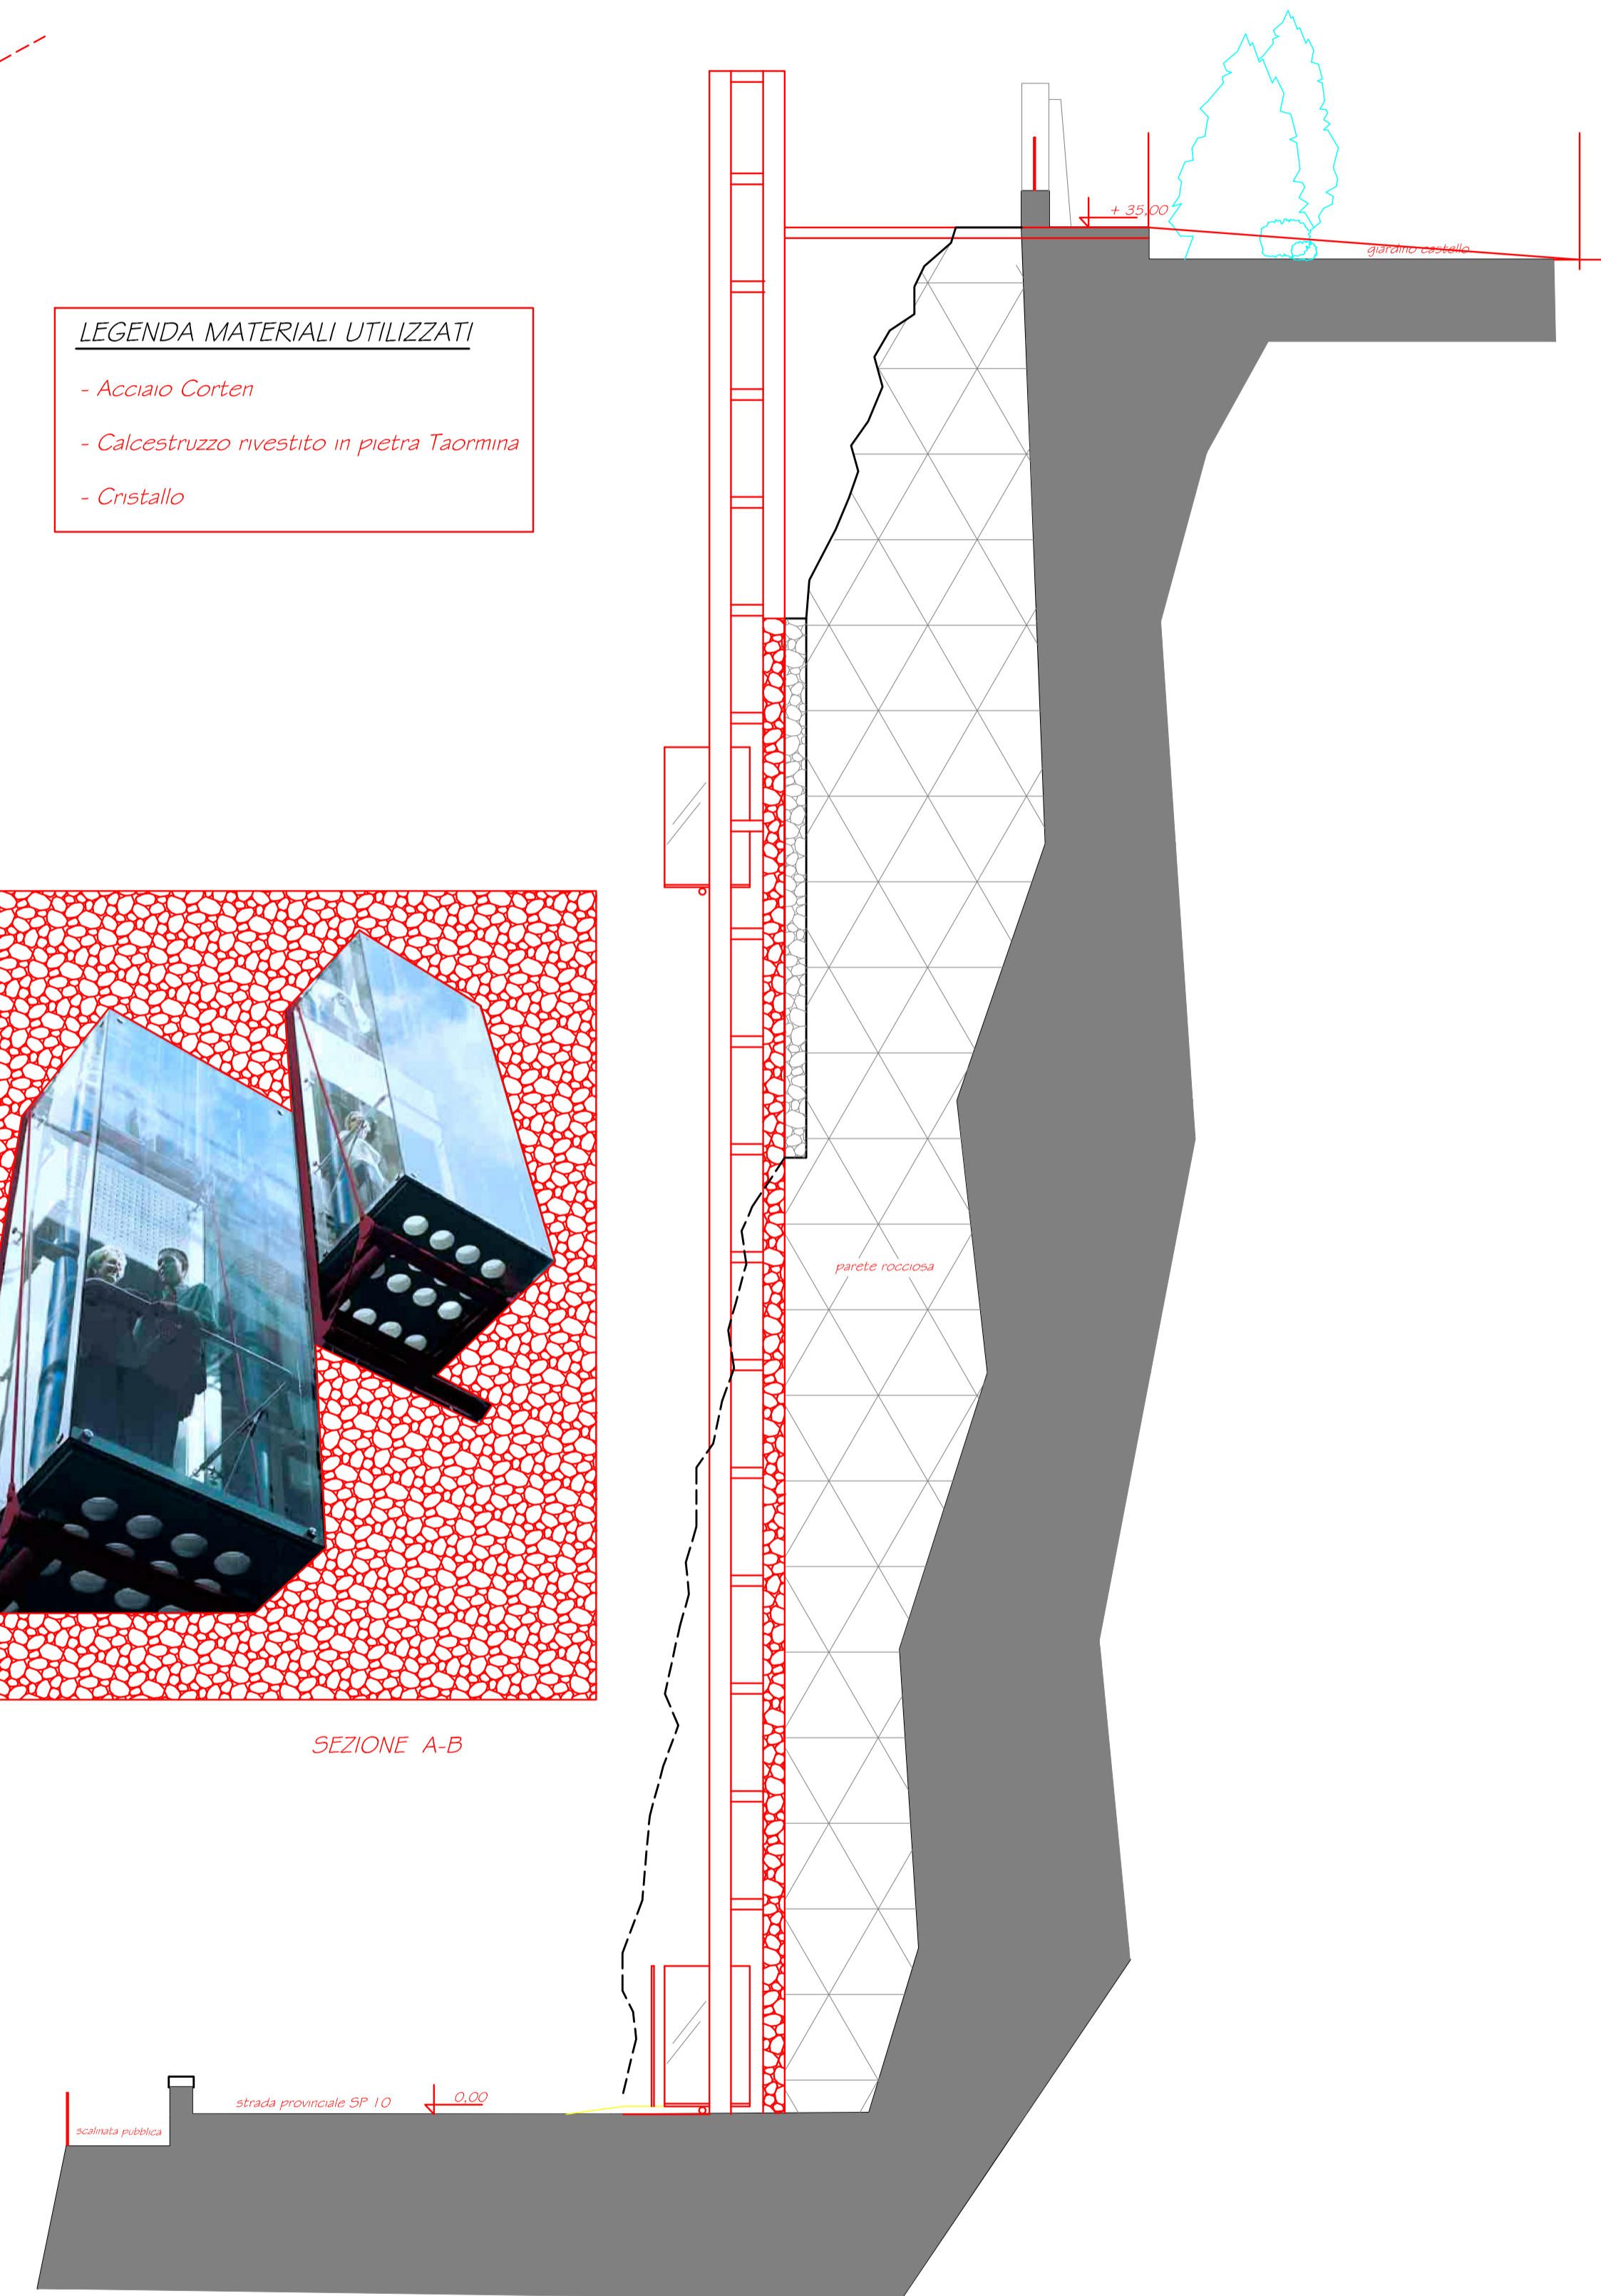

PROGETTO ESECUTIVO

COSTRUZIONE ASCENSORE COLLEGANTE IL CENTRO URBANO AL CASTELLO GIARDINO

restauro del patrimonio edilizio pubblico con recupero dei percorsi verticali esterni tendenti alla eliminazione delle barriere architettoniche

data: Oggetto:

Località: COMUNE DI CASTELMOLA

Committente: COMUNE DI CASTELMOLA

allegato: 2 Intervento di Progetto

Il R.U.P. Il Progettista
Geom. Gullotta Giorgio Arch. Maruscka Biondo
disegni scala: 1:100